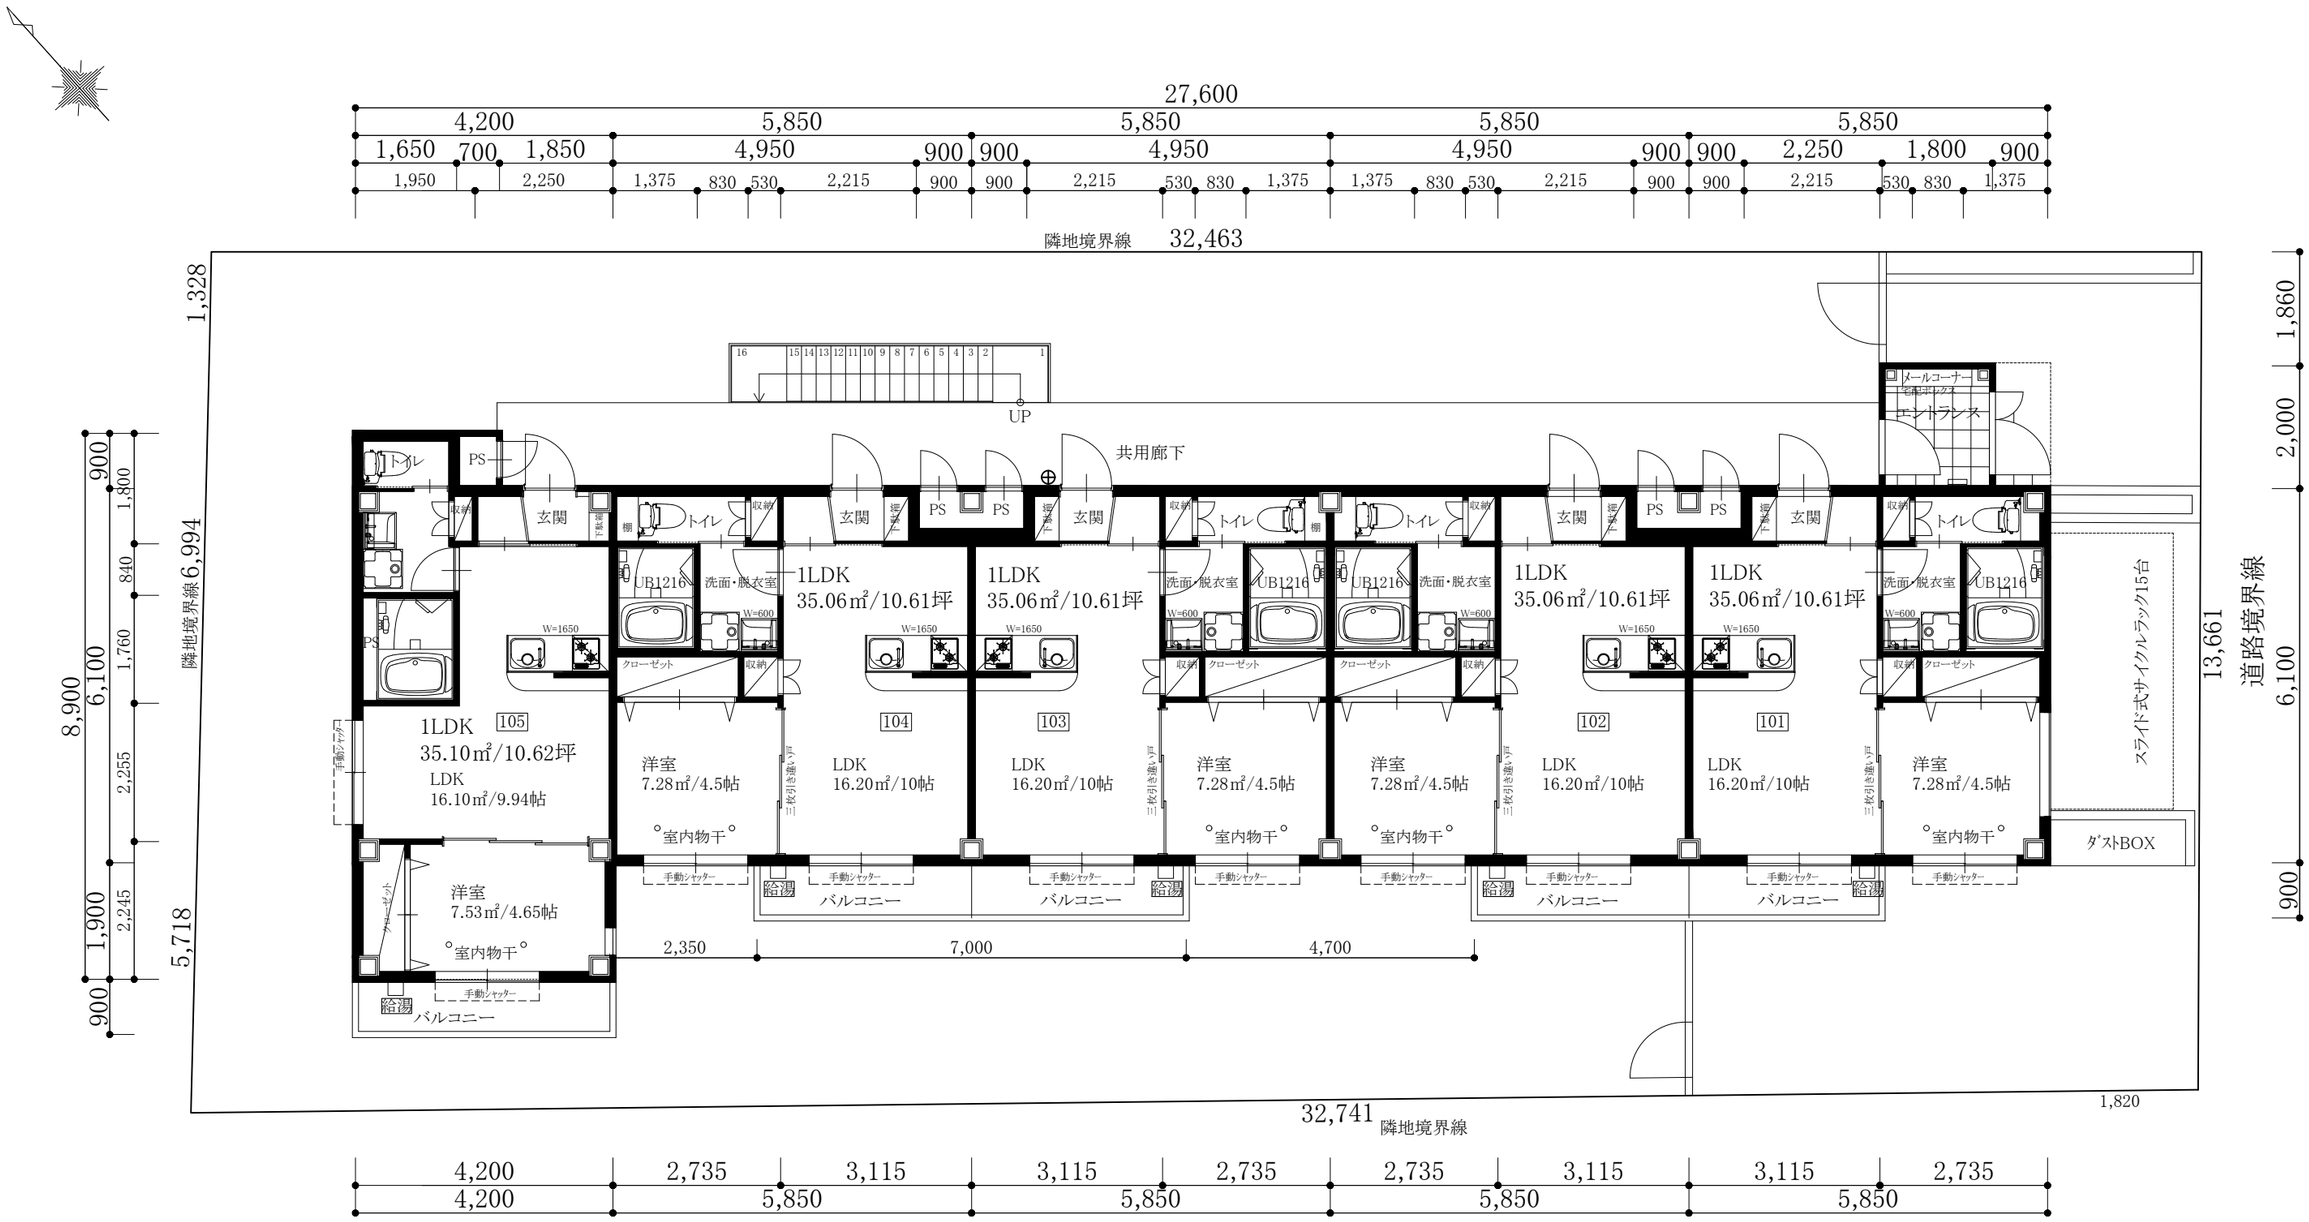

配置図/1F平面図 1/100

工事名 仮称)市原市八幡MS新築計画		図名 配置図/1F平面図	縮尺 S=1:100
設計 濱中	作成日 2022.07.26	建築企画設計監理 株式会社 菊地建築設計事務所 1級建築士事務所 第1-2010-5392号	管理建築士 一級建築士 第295126号 殿原 千里
製図 濱中	修正日		図面番号 A-07