

通仕様

- ≡トレ: ウォッシュレット付
- ≡UB: 浴室乾燥機
- ≡UB: 追炊機能付
- ≡インターホ: カメラ付
- ≡照明: LED照明
- ≡ナ: 地上デジタルアンテナ
- ≡F金物: 手摺内壁設置


玄関ト7  
0.80\*2.00  
FL-120  
(2F~5F共通)

上げ下げ窓  
0.36\*0.90  
FL+1100 \*2ヶ所

給気口  
150φ (FD付)  
(24h・台所兼用)

上げ下げ窓  
0.36\*0.90  
FL+1100 \*2ヶ所

給気口  
150φ (FD付)  
(24h・台所兼用)

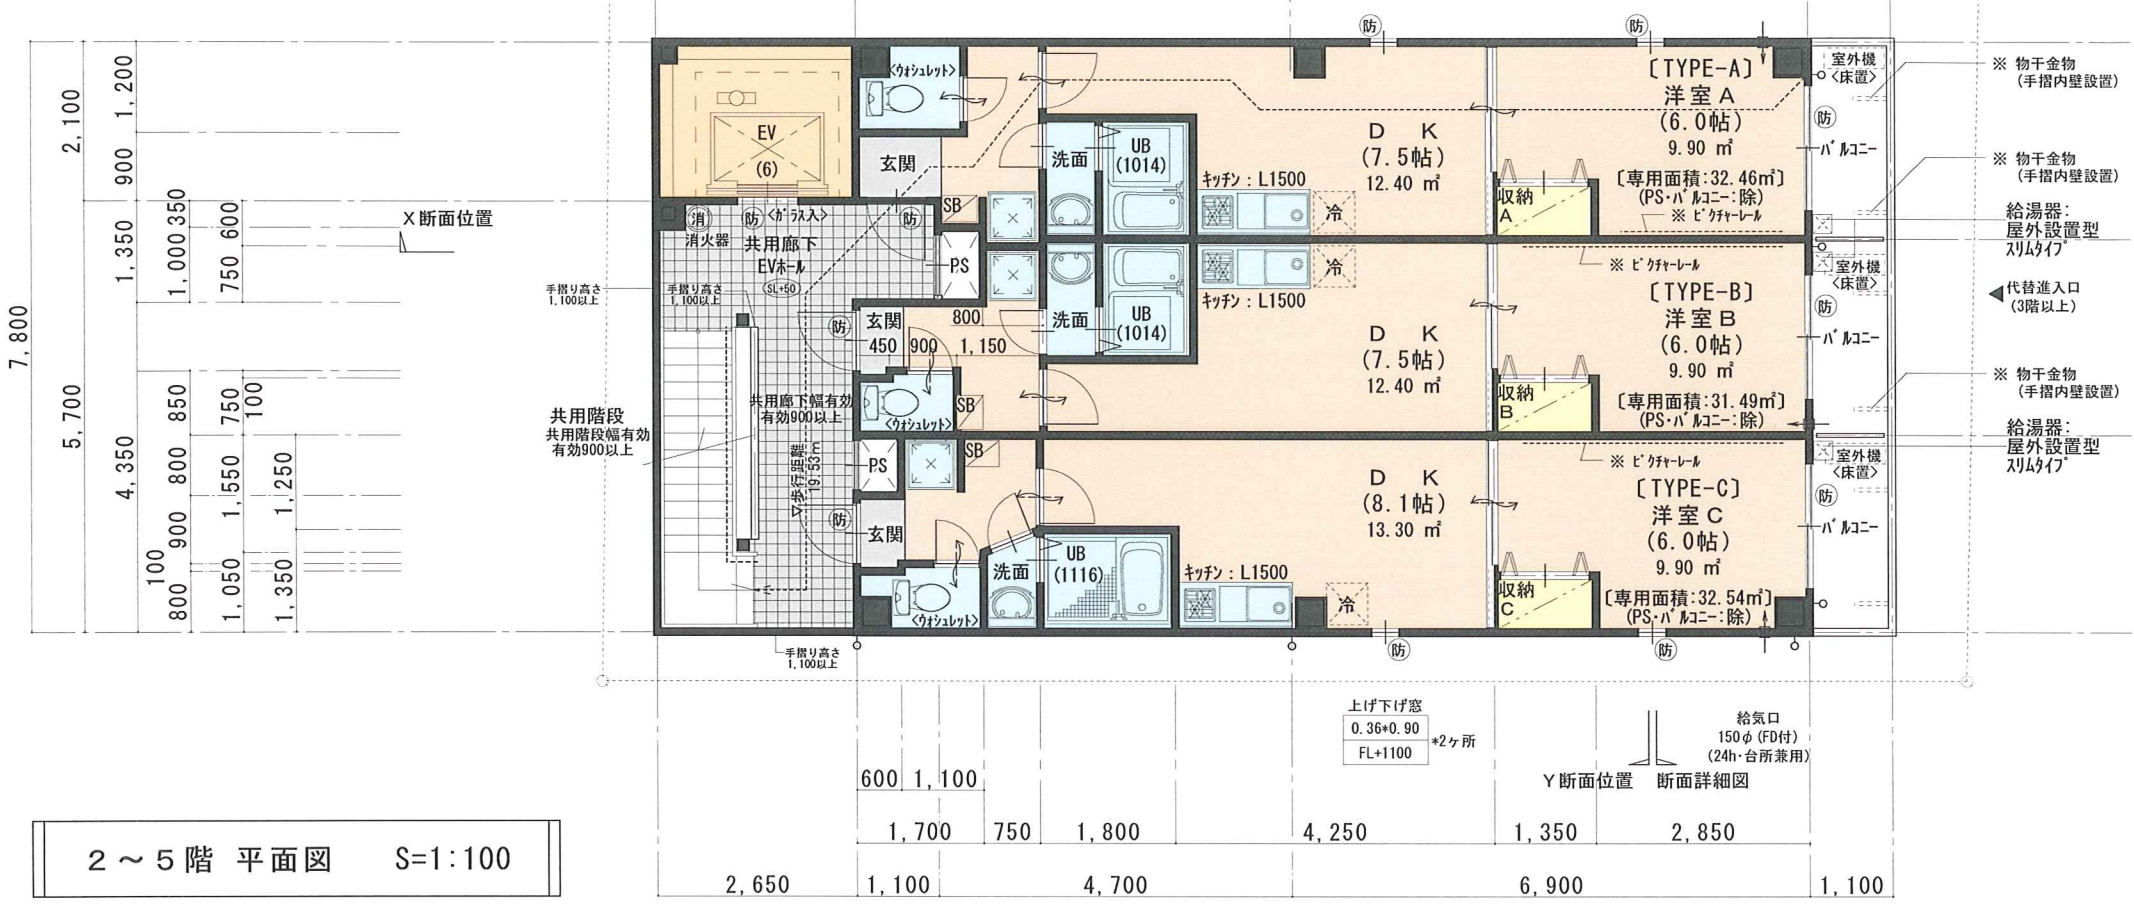

2 ~ 5 階 平面図 S=1:100