法42条1項1号
道　　路
幅員24.95m

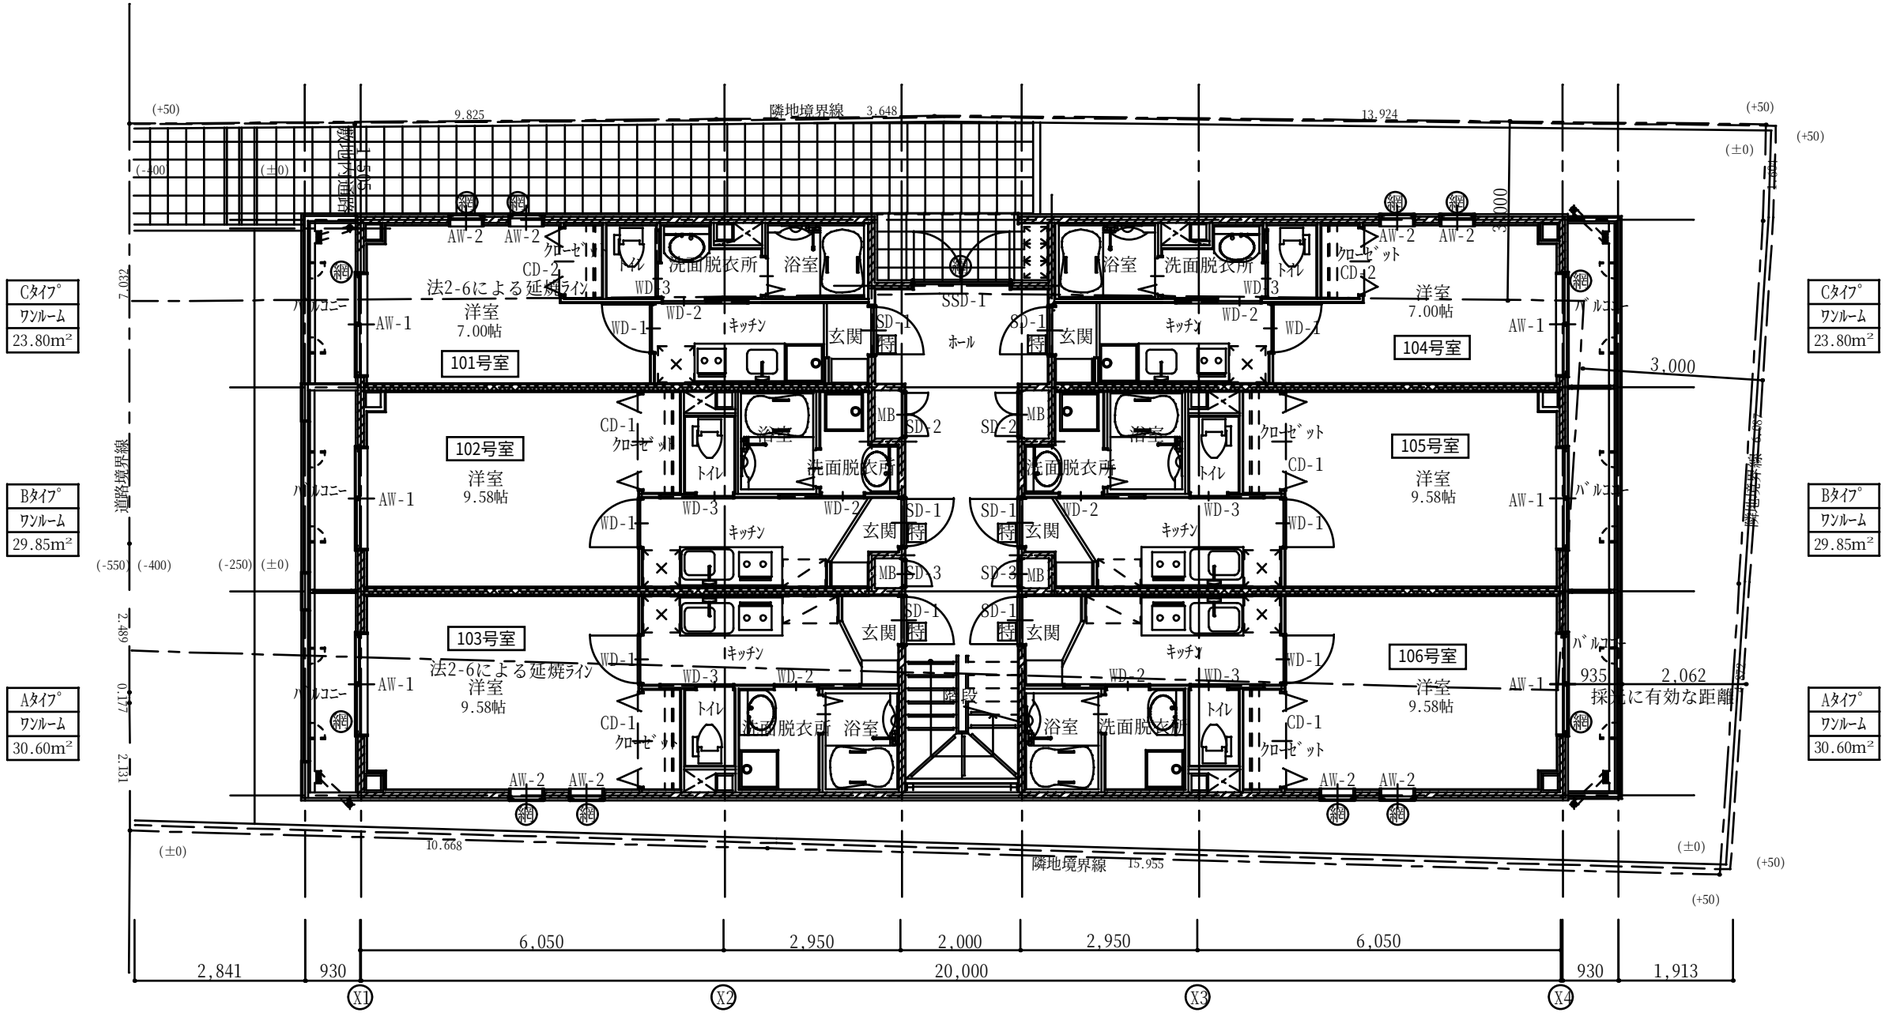

1階平面図
（盛り土無し）