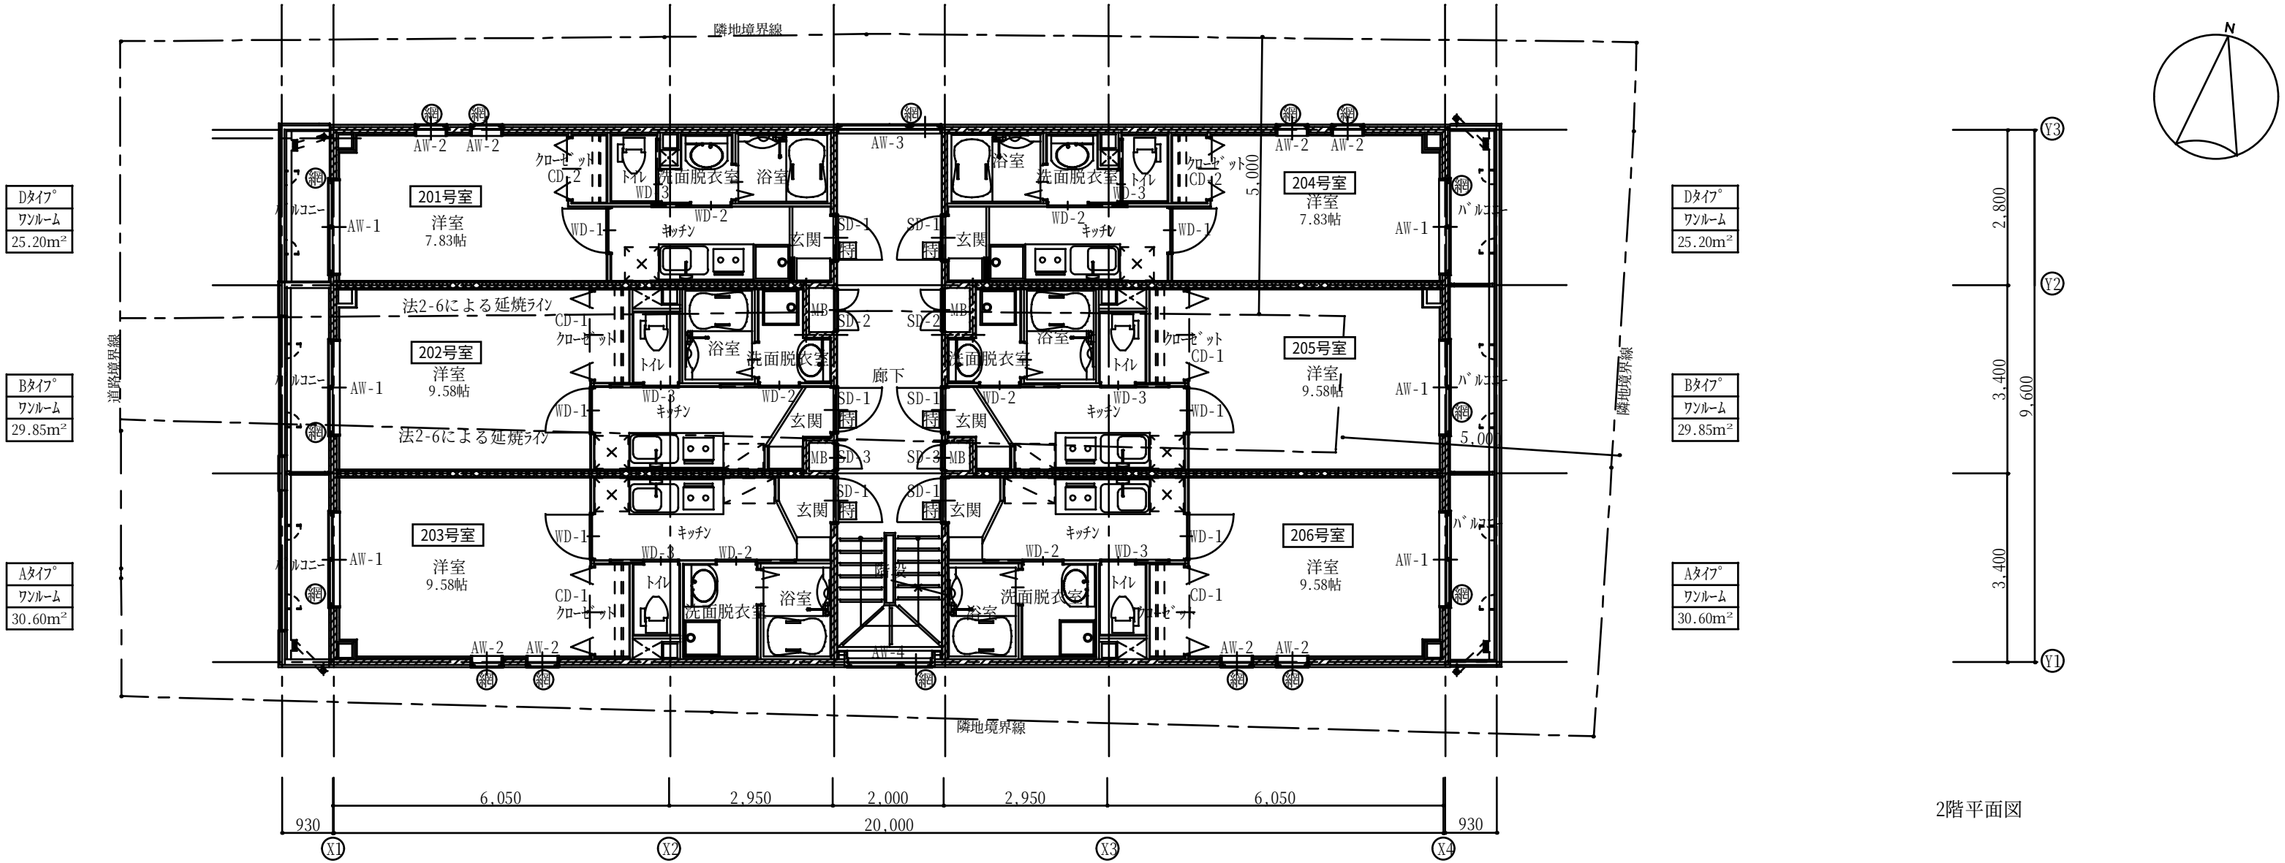
隣地境界線
道路境界線
201号室
洋室
7.83帖
202号室
洋室
9.58帖
203号室
洋室
9.58帖
204号室
洋室
7.83帖
205号室
洋室
9.58帖
206号室
洋室
9.58帖
Dタイプ
ワンルーム
25.20m²
Bタイプ
ワンルーム
29.85m²
Aタイプ
ワンルーム
30.60m²
法2-6による延焼ライン
廊下
玄関
キッチン
トイレ
洗面脱衣室
浴室
クローゼット
バルコニー
階段
AW-1
AW-2
AW-3
AW-4
WD-1
WD-2
WD-3
SD-1
SD-2
SD-3
MB
CD-1
CD-2
5,000
5,00
6,050
2,950
2,000
930
20,000
2,800
3,400
9,600
X1
X2
X3
X4
Y1
Y2
Y3
N

2階平面図