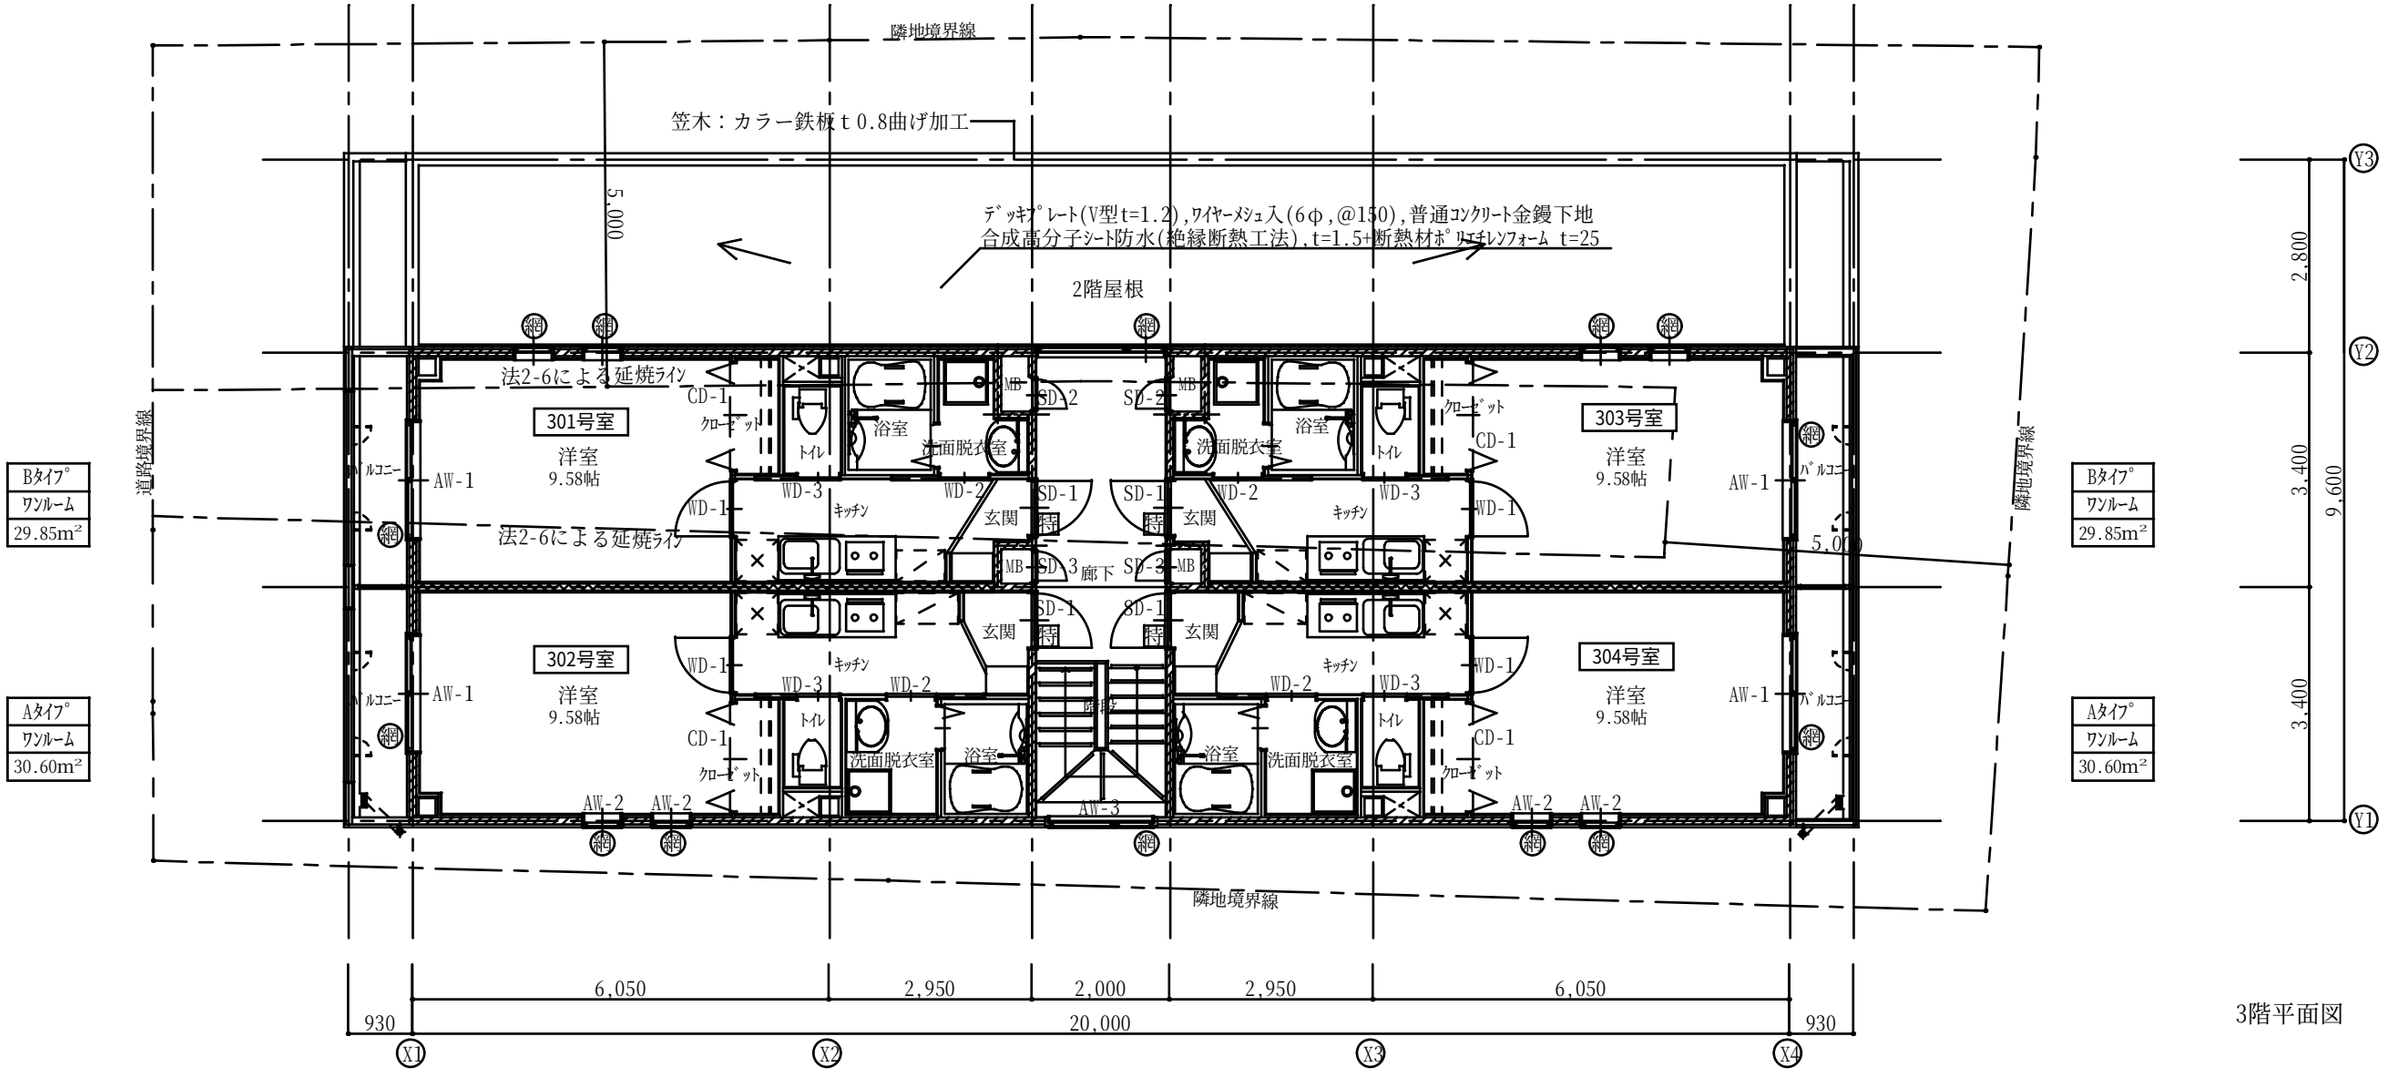
隣地境界線
笠木：カラー鉄板t0.8曲げ加工
5,000
デッキプレート(V型t=1.2),ワイヤーメシュ入(6φ,@150),普通コンクリート金鏝下地
合成高分子シート防水(絶縁断熱工法),t=1.5+断熱材ポリエチレンフォーム t=25
2階屋根
法2-6による延焼ライン
道路境界線
301号室
洋室
9.58帖
302号室
洋室
9.58帖
303号室
洋室
9.58帖
304号室
洋室
9.58帖
Bタイプ
ワンルーム
29.85m²
Aタイプ
ワンルーム
30.60m²
バルコニー
AW-1
AW-2
AW-3
WD-1
WD-2
WD-3
SD-1
SD-2
SD-3
CD-1
クローゼット
トイレ
浴室
洗面脱衣室
キッチン
玄関
廊下
階段
MB
5,000
6,050
2,950
2,000
2,950
6,050
930
20,000
930
2,800
3,400
3,400
9,600
X1
X2
X3
X4
Y1
Y2
Y3

3階平面図